## Detail Z 1:5
Wandecke Eingang

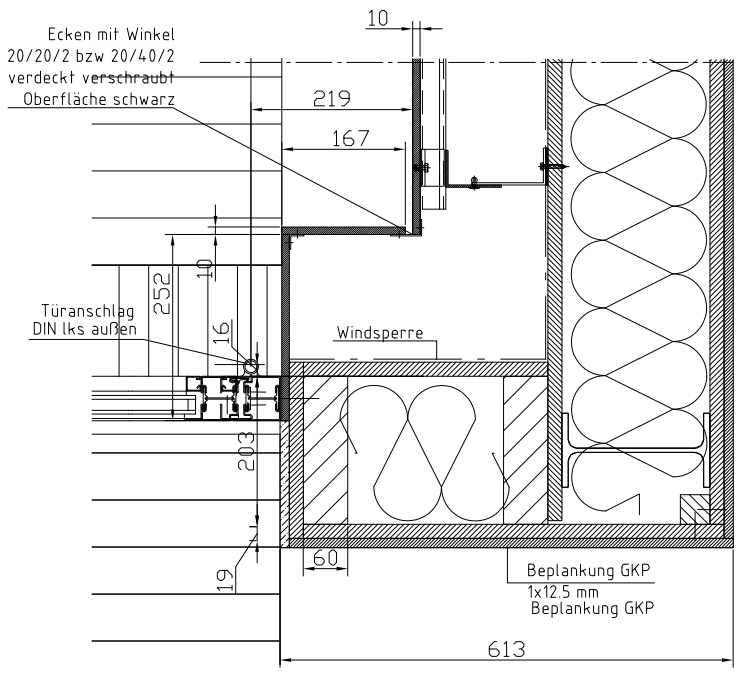


## Detail Y 1:5
Wandecke Aussenecke

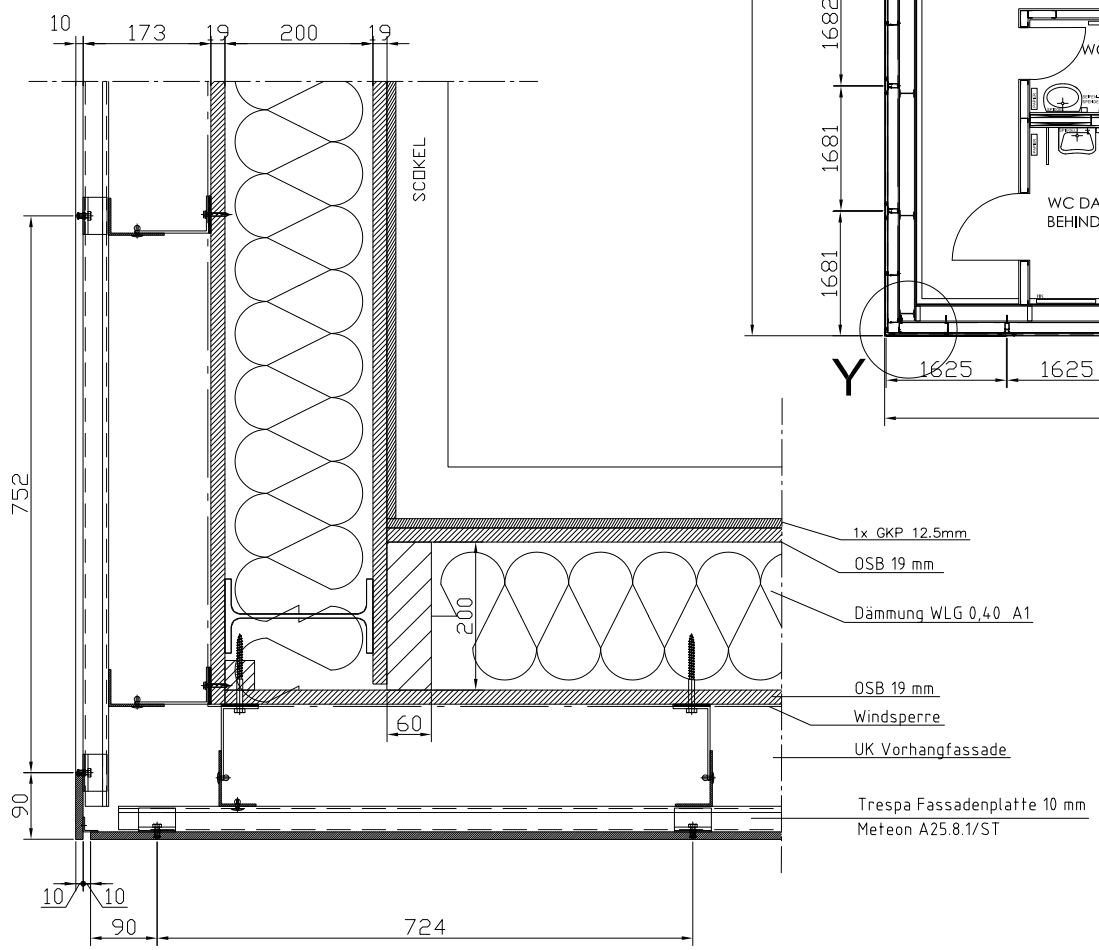


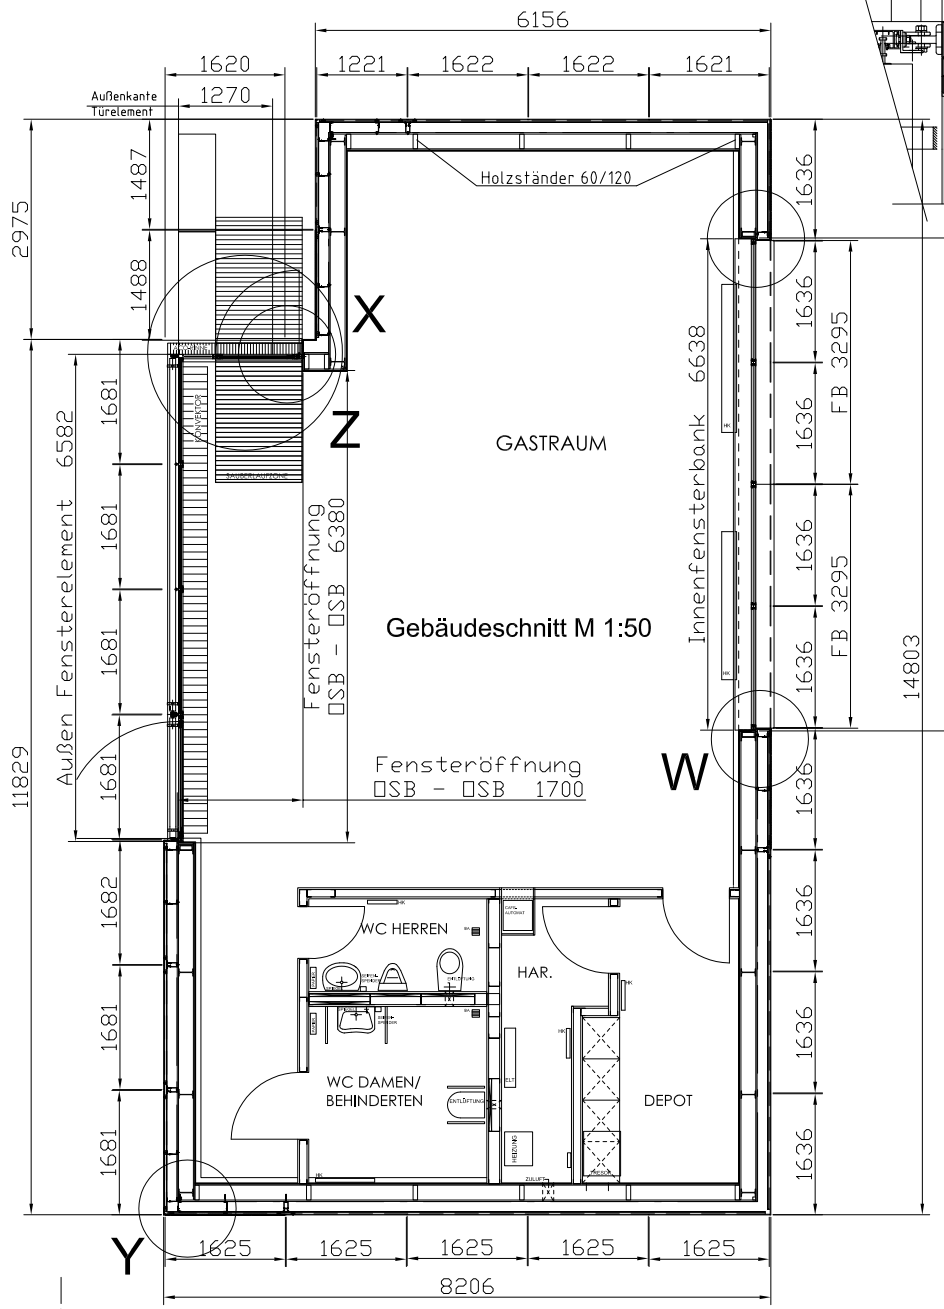


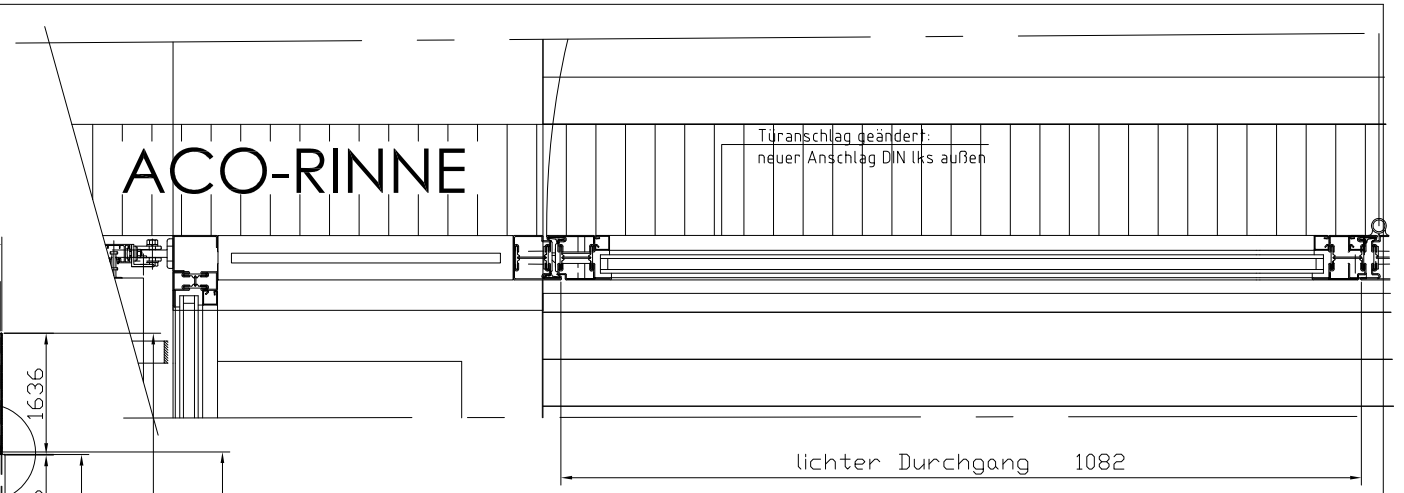


## Detail X 1:5
Problem Sauberlaufzone
- Konvektorheizung

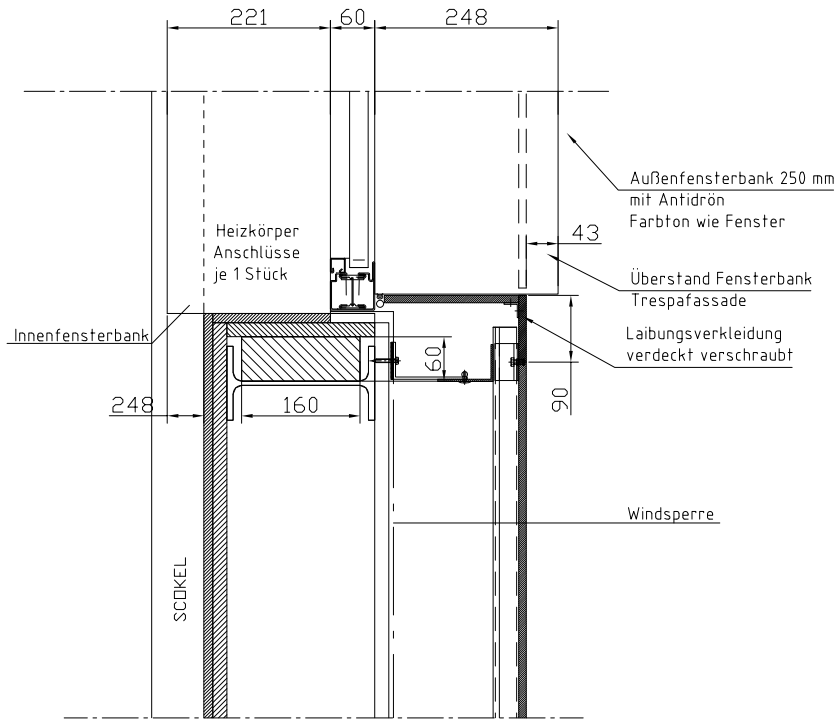


## Detail W 1:5
Laibungsanschluss
mit Installation

LETZTER STAND: 06.06.2007

| | |
|---|---|
| A 23.03.2007 | Überarbeitung nach Baubesprechung |
| Index | Änderung |
| EDV Nr. HAUPTPLAN | FSCM-Nr. |
| Format A1 | |
| Bearb. 23.03.2007 | |
| Gez. M.K. / E.Sch. | |
| Blatt: 1A. | Massstab: 1:50, 1:5. |

Bauherr:
Gebäudemanagement der Stadt Wuppertal
Müngstener Strasse 10
42285 Wuppertal

Projekt:
Errichtung eines Cafe-Pavillon
Historisches Zentrum
Engelsstr.10 Wuppertal Barmen

Zeichnung: AUSFÜHRUNGSPLANUNG
GRUNDRISS 1

G. Ungrund GmbH
Dieselstrasse 4
48485 Neuenkirchen
Tel.: 05973 - 93422 0
Tel.: 05973 - 93422 0
ungrund
Räume zum Leben