

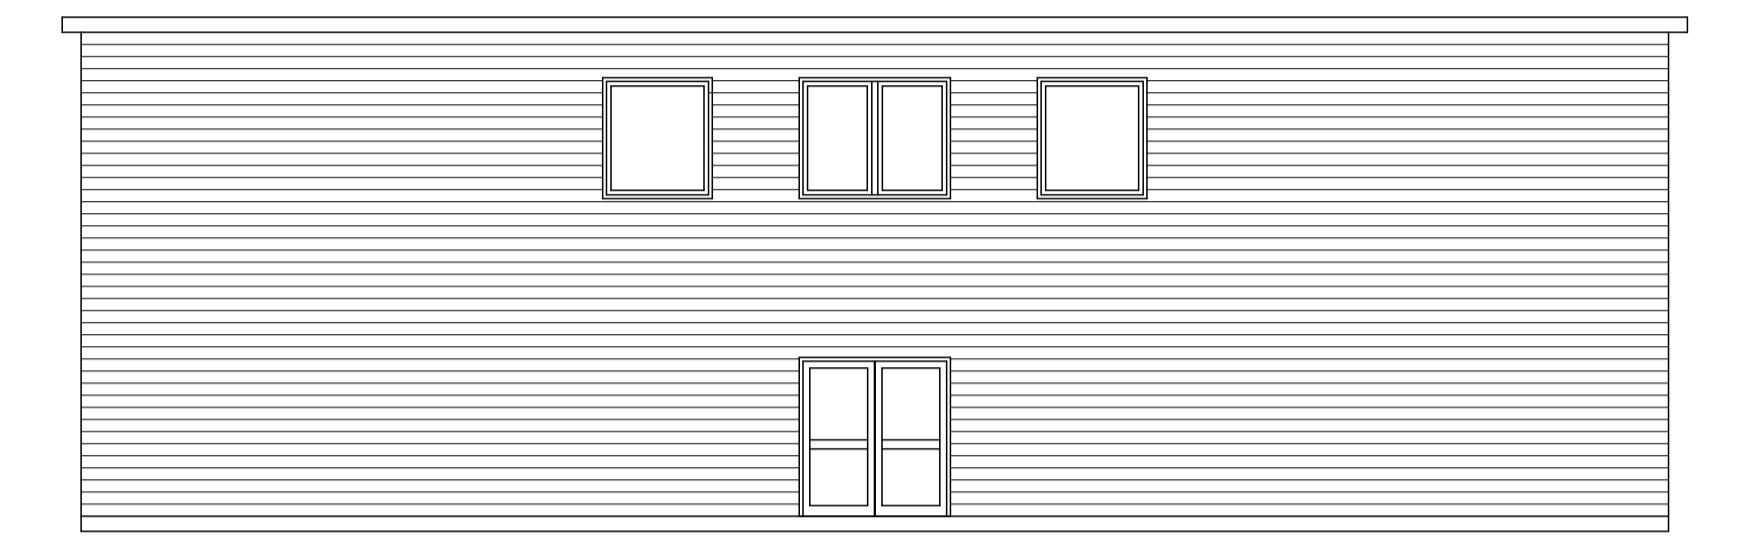




Ansicht Links

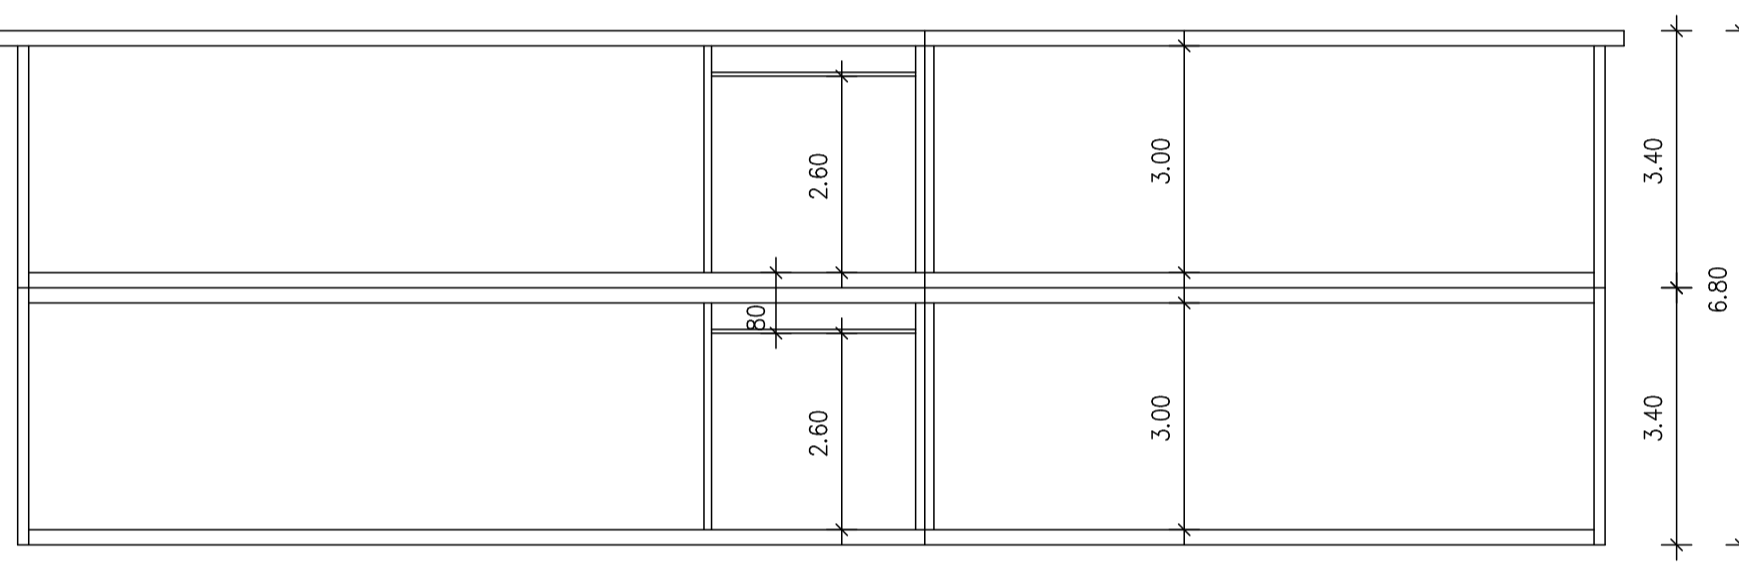


Ansicht Rechts

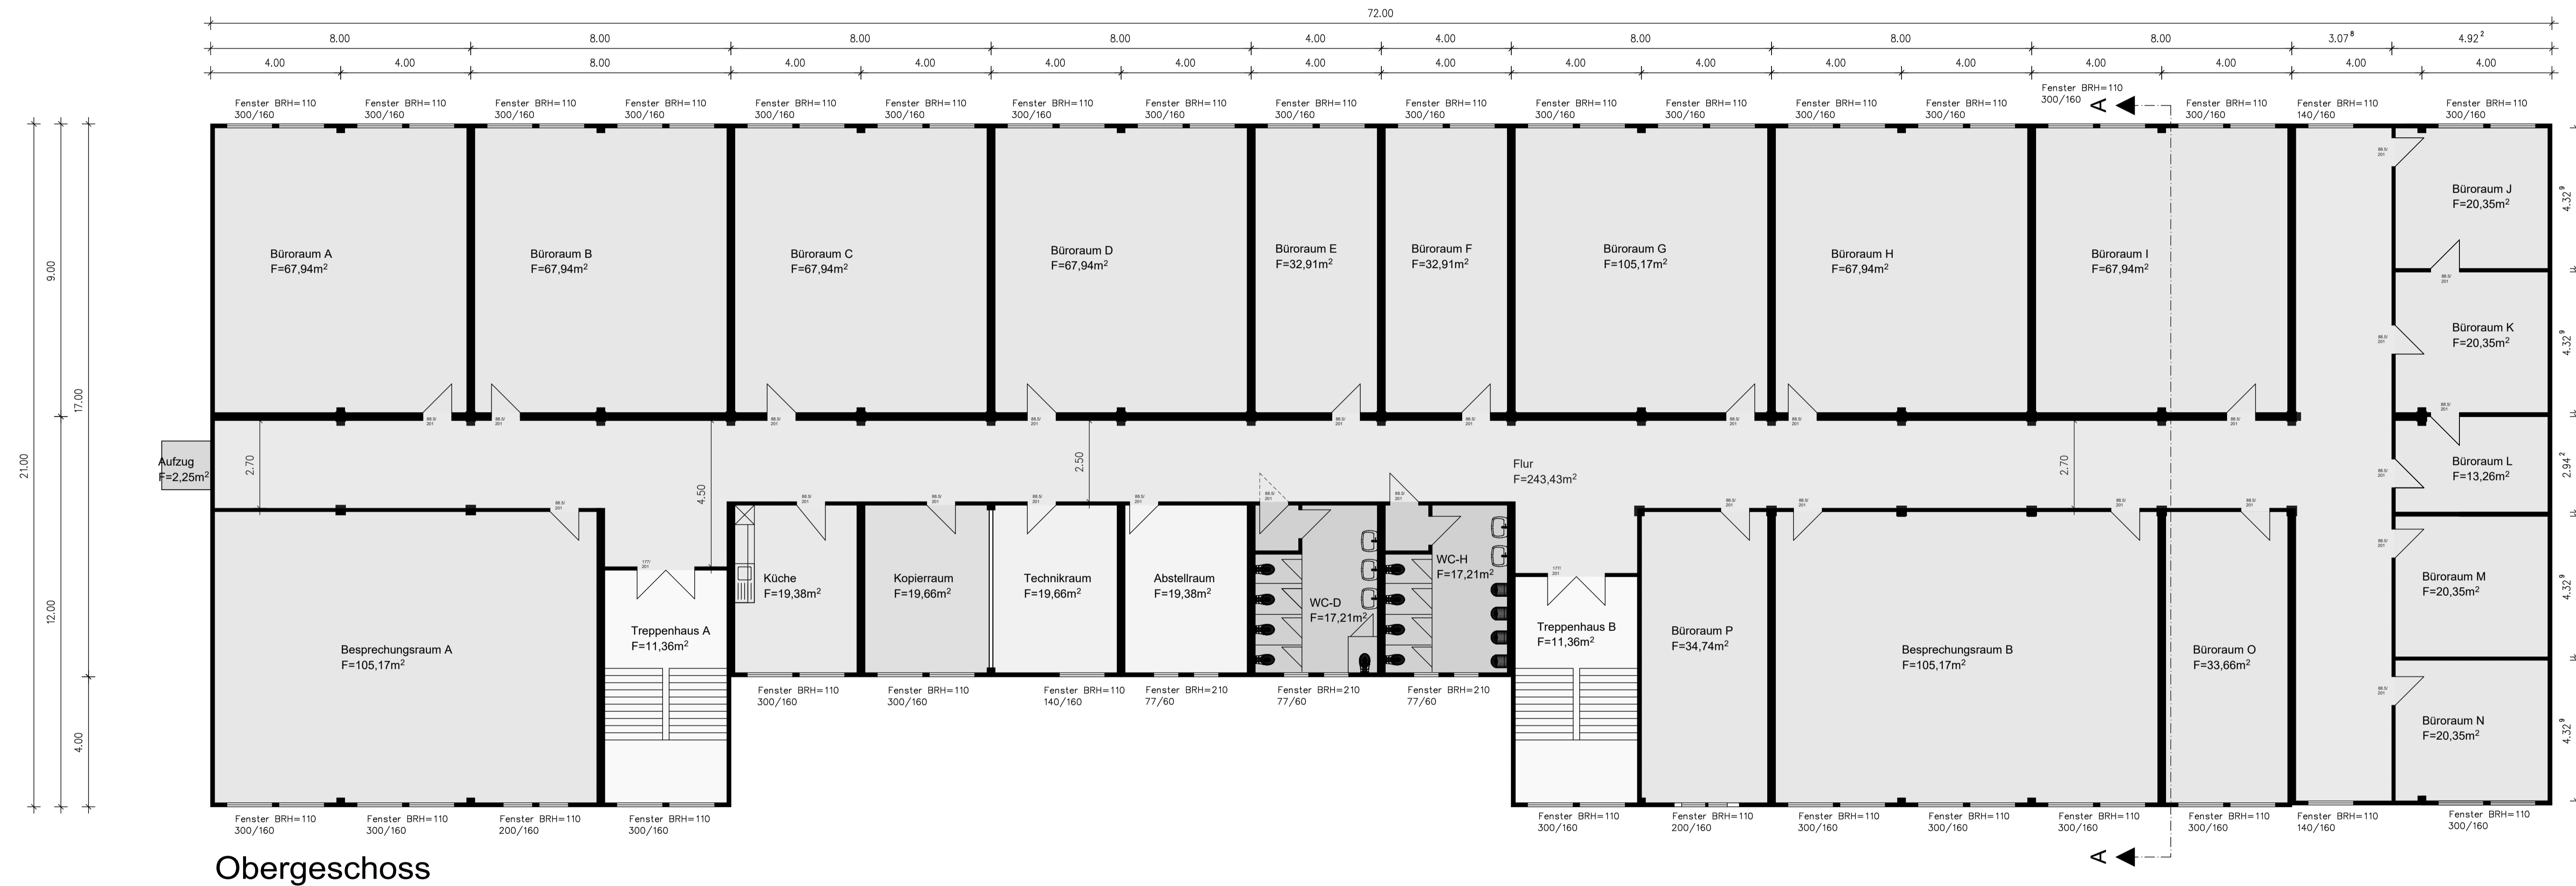

Schnitt A-A

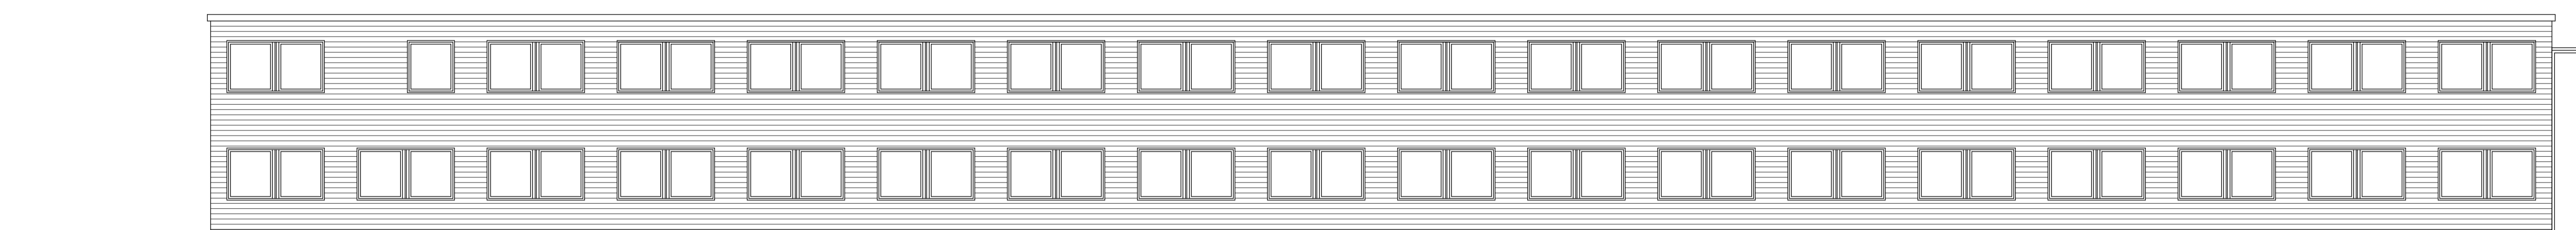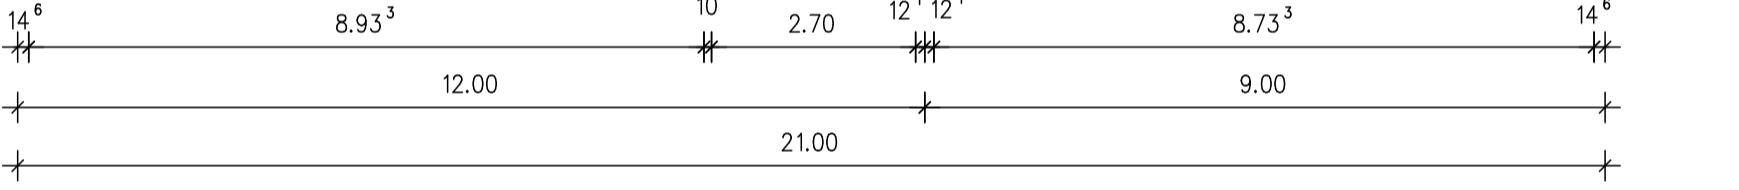

Ansicht Rückseite

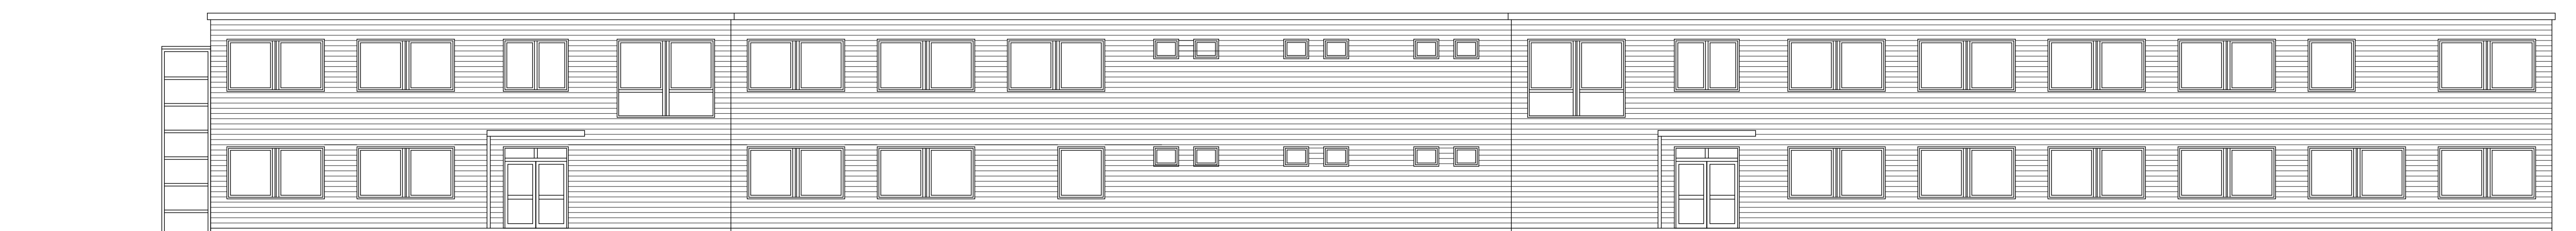

Ansicht Vorderseite

Bauantragszeichnung

Zeichnung zur Fertigung freigeben			
Datum			
Unterschrift			
Mögliche Änderungen nur mit schriftlicher Abstimmung und Kostenklärung möglich			
IND. 8	Datum:	Name:	Maßstab:
IND. A	23.08.2021	F.D.	1:100
Gepr.:		Blatt Nr.:	Blatt Gr.:
		AO	AO
Bauherr:		Ungrund Holding GmbH & Co. KG Dieselstraße 4 48485 Neuenkirchen	
Bauvorhaben:		Mietcenter	
Zeichnung:		Bauantragszeichnung Grundriss, Schnitt, Ansichten	
		G. Ungrund GmbH Dieselstraße 4 48485 Neuenkirchen Telefon +49 (0)5973-93422-0 info@ungrund.de www.ungrund.de	