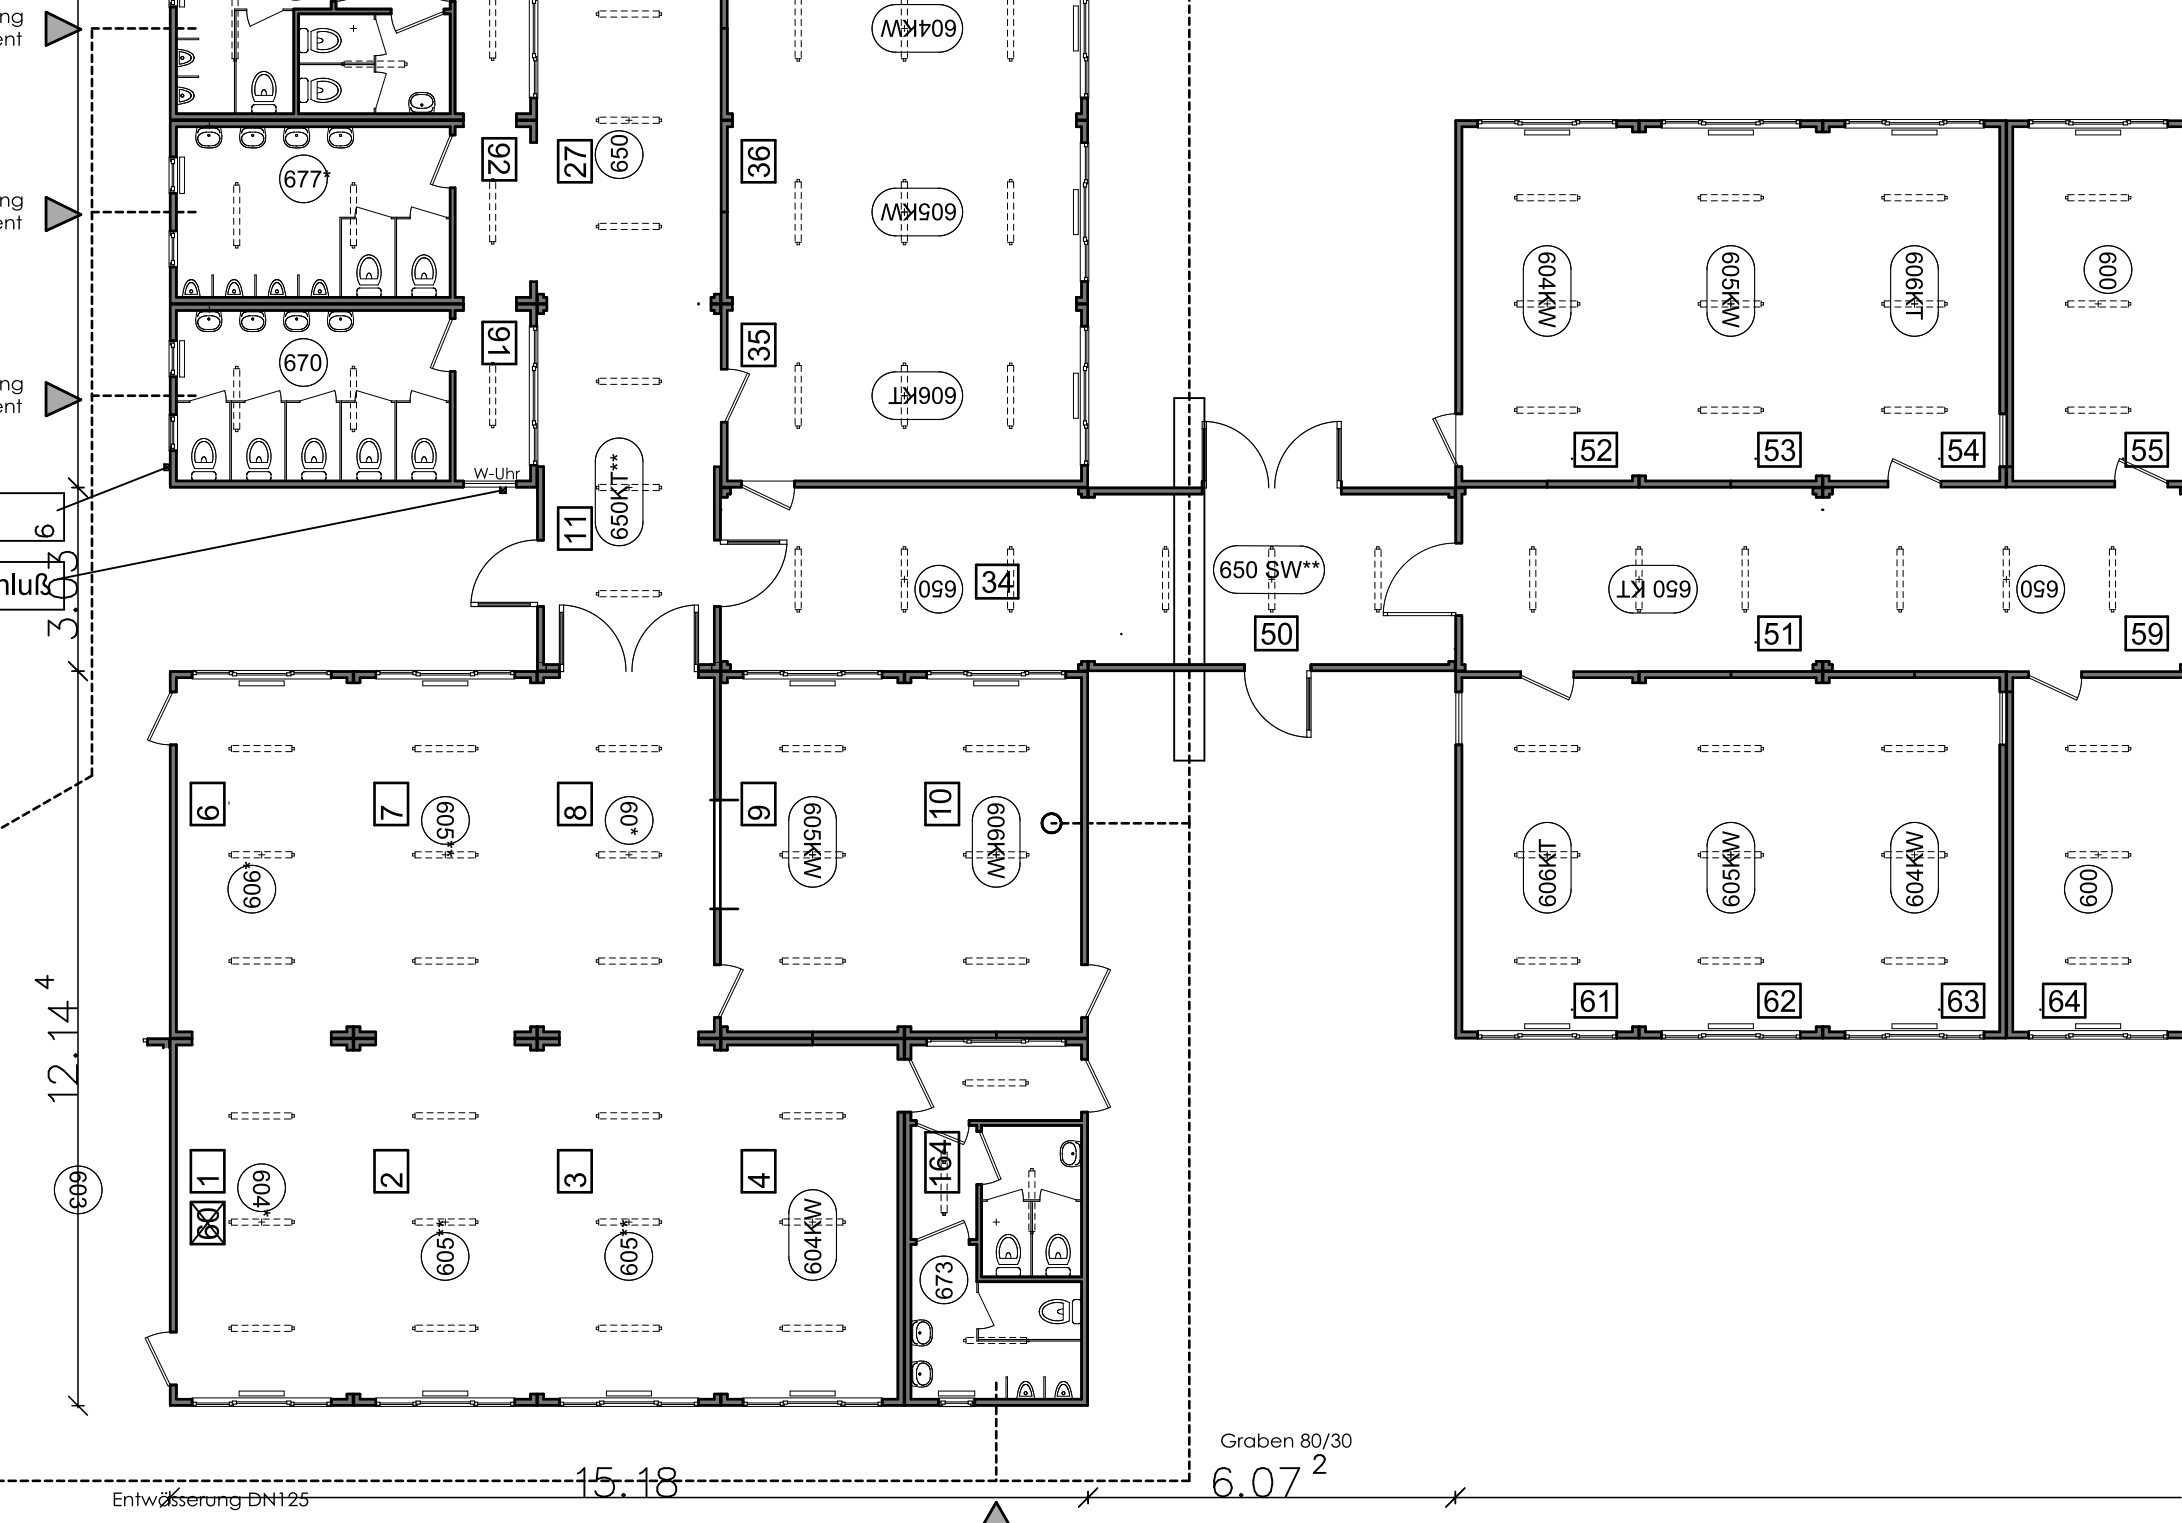

677*
670
92
91
27
650
36
35
604KW
605KW
606KT
W-Uhr
11
650KT**
650
34
650 SW**
50
52
53
54
55
600
650 KT
51
59
6
7
8
9
10
605**
60*
606*
605KW
606KW
606KT
605KW
604KW
600
61
62
63
64
1
2
3
4
60
604*
605**
605**
604KW
164
673
12.14
3.03
15.18
6.07
Graben 80/30
Entwässerung DN125