




Ansicht Seeseite

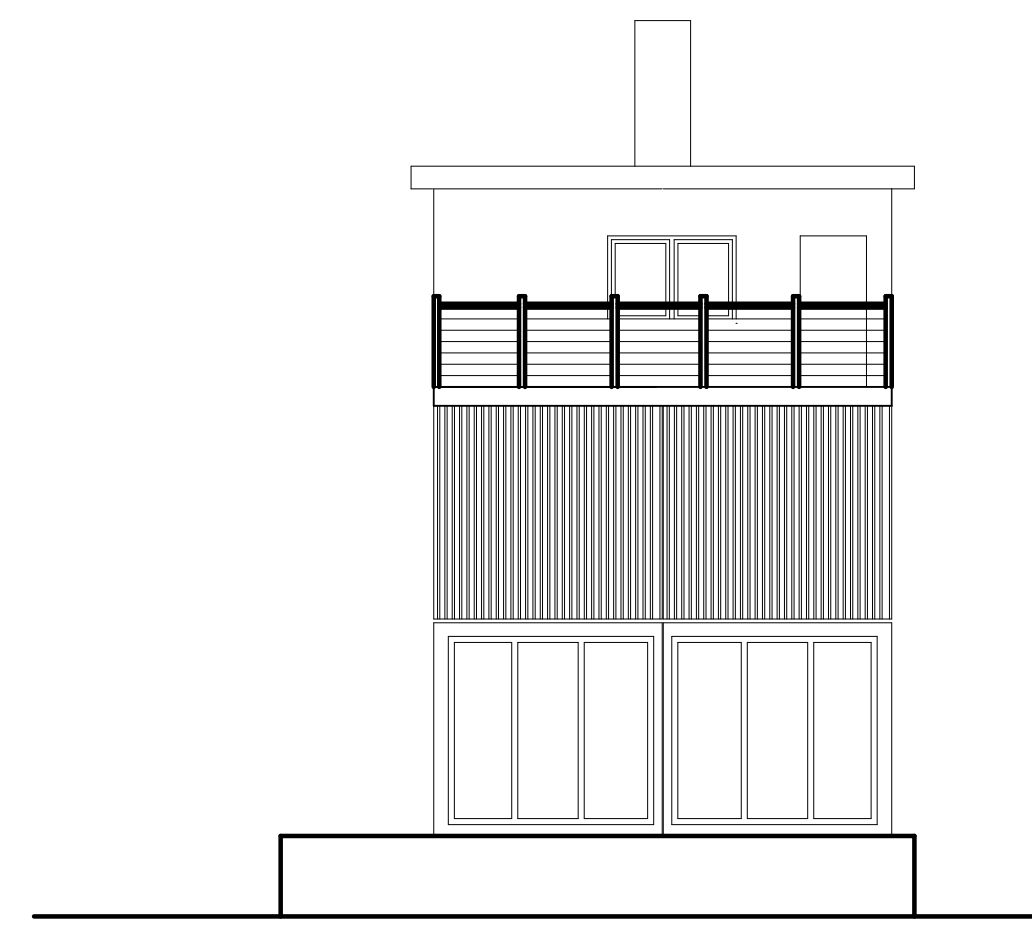

Ansicht rechts

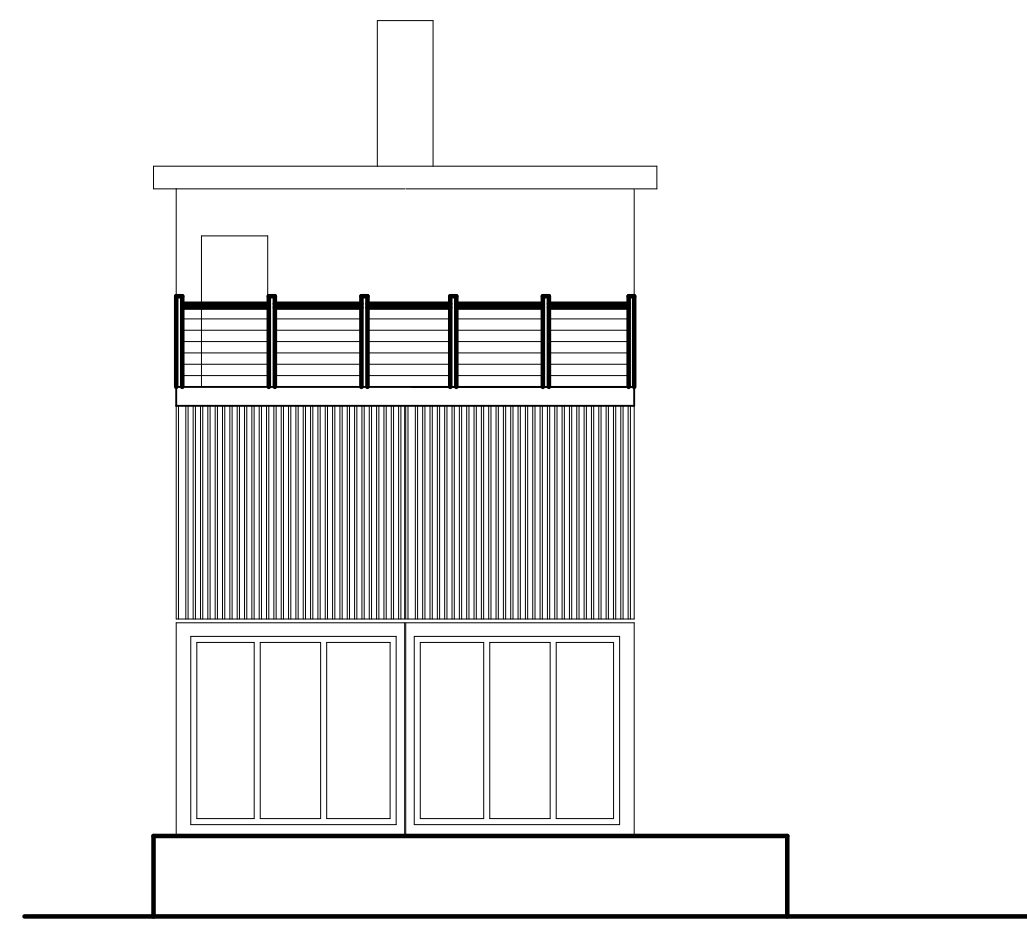


Ansicht Links


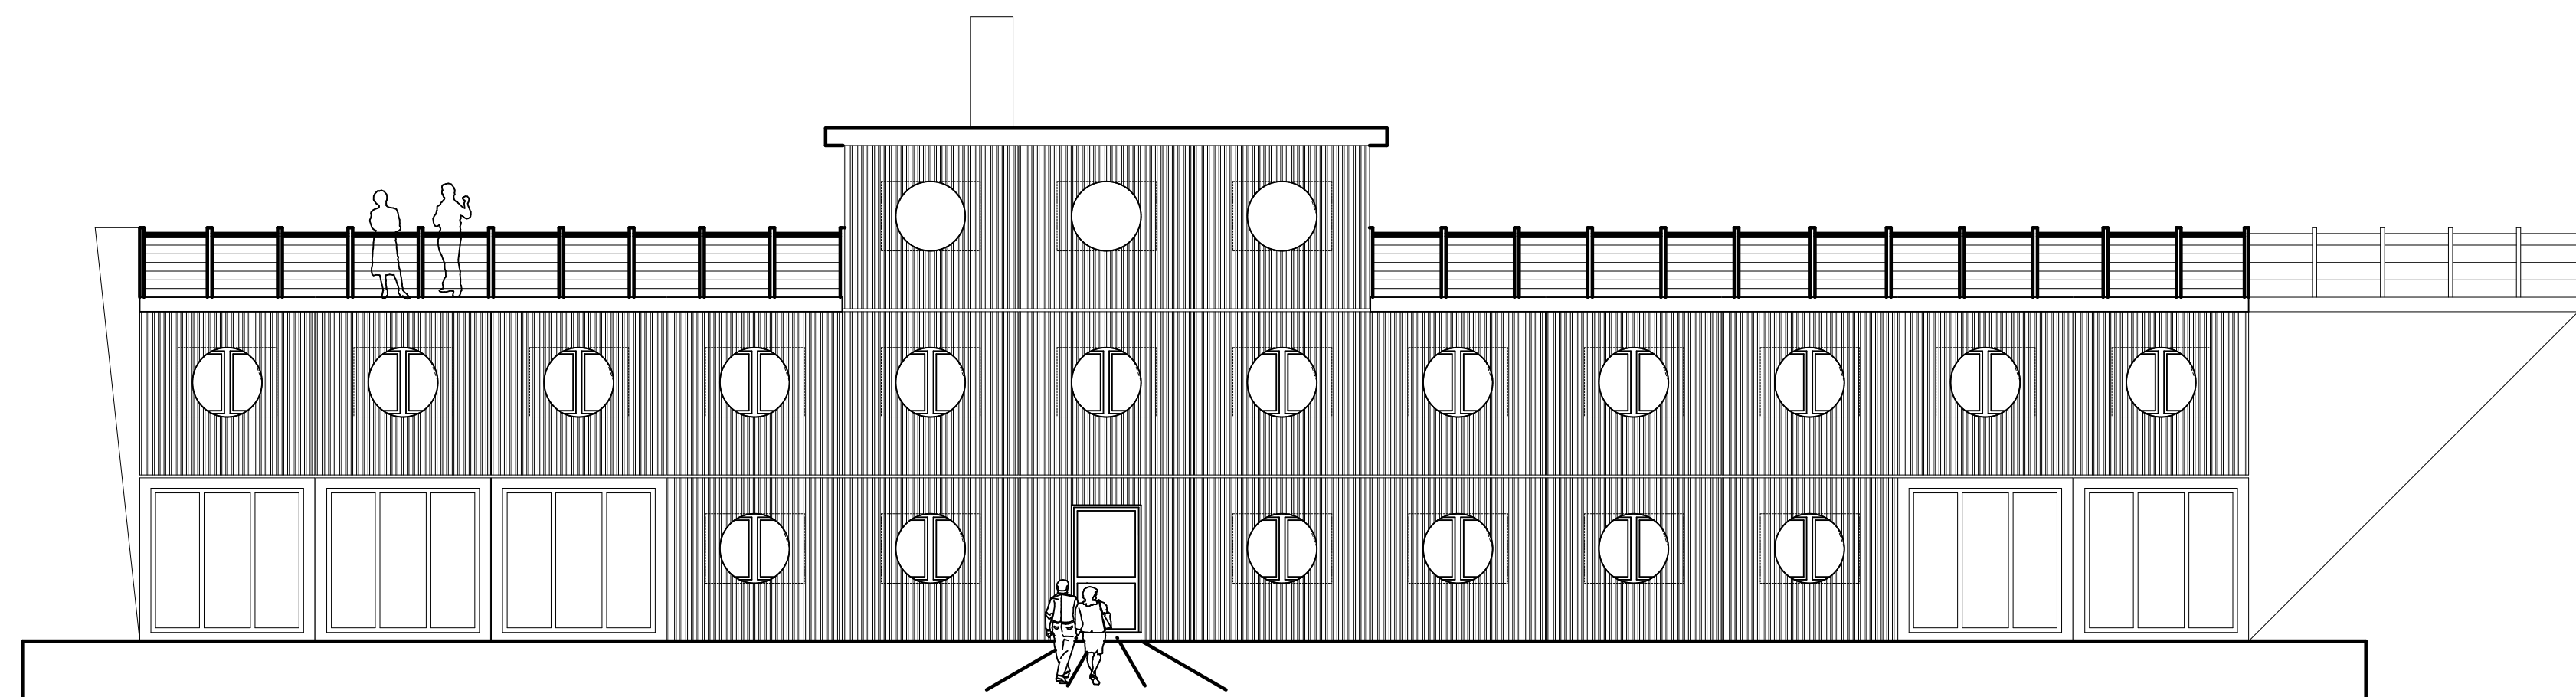


Ansicht Hafenseite

Deck III

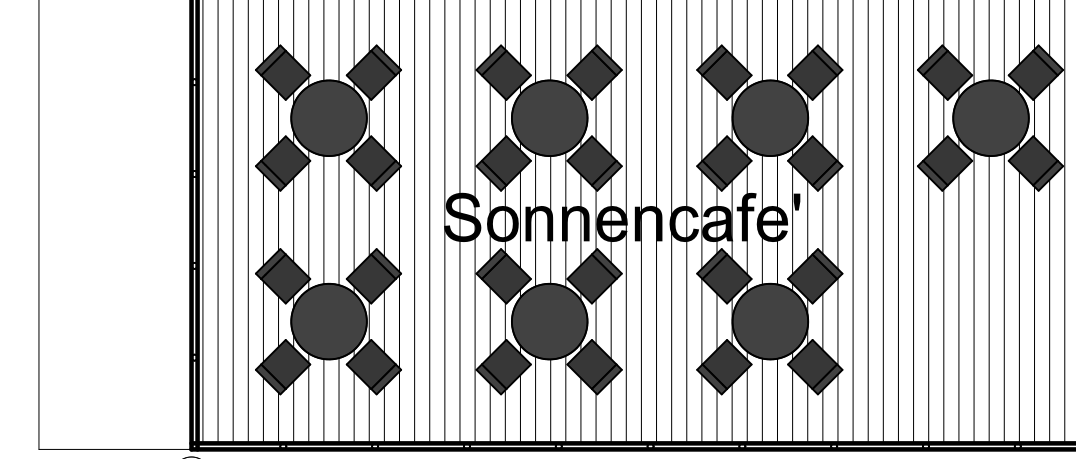

Deck II

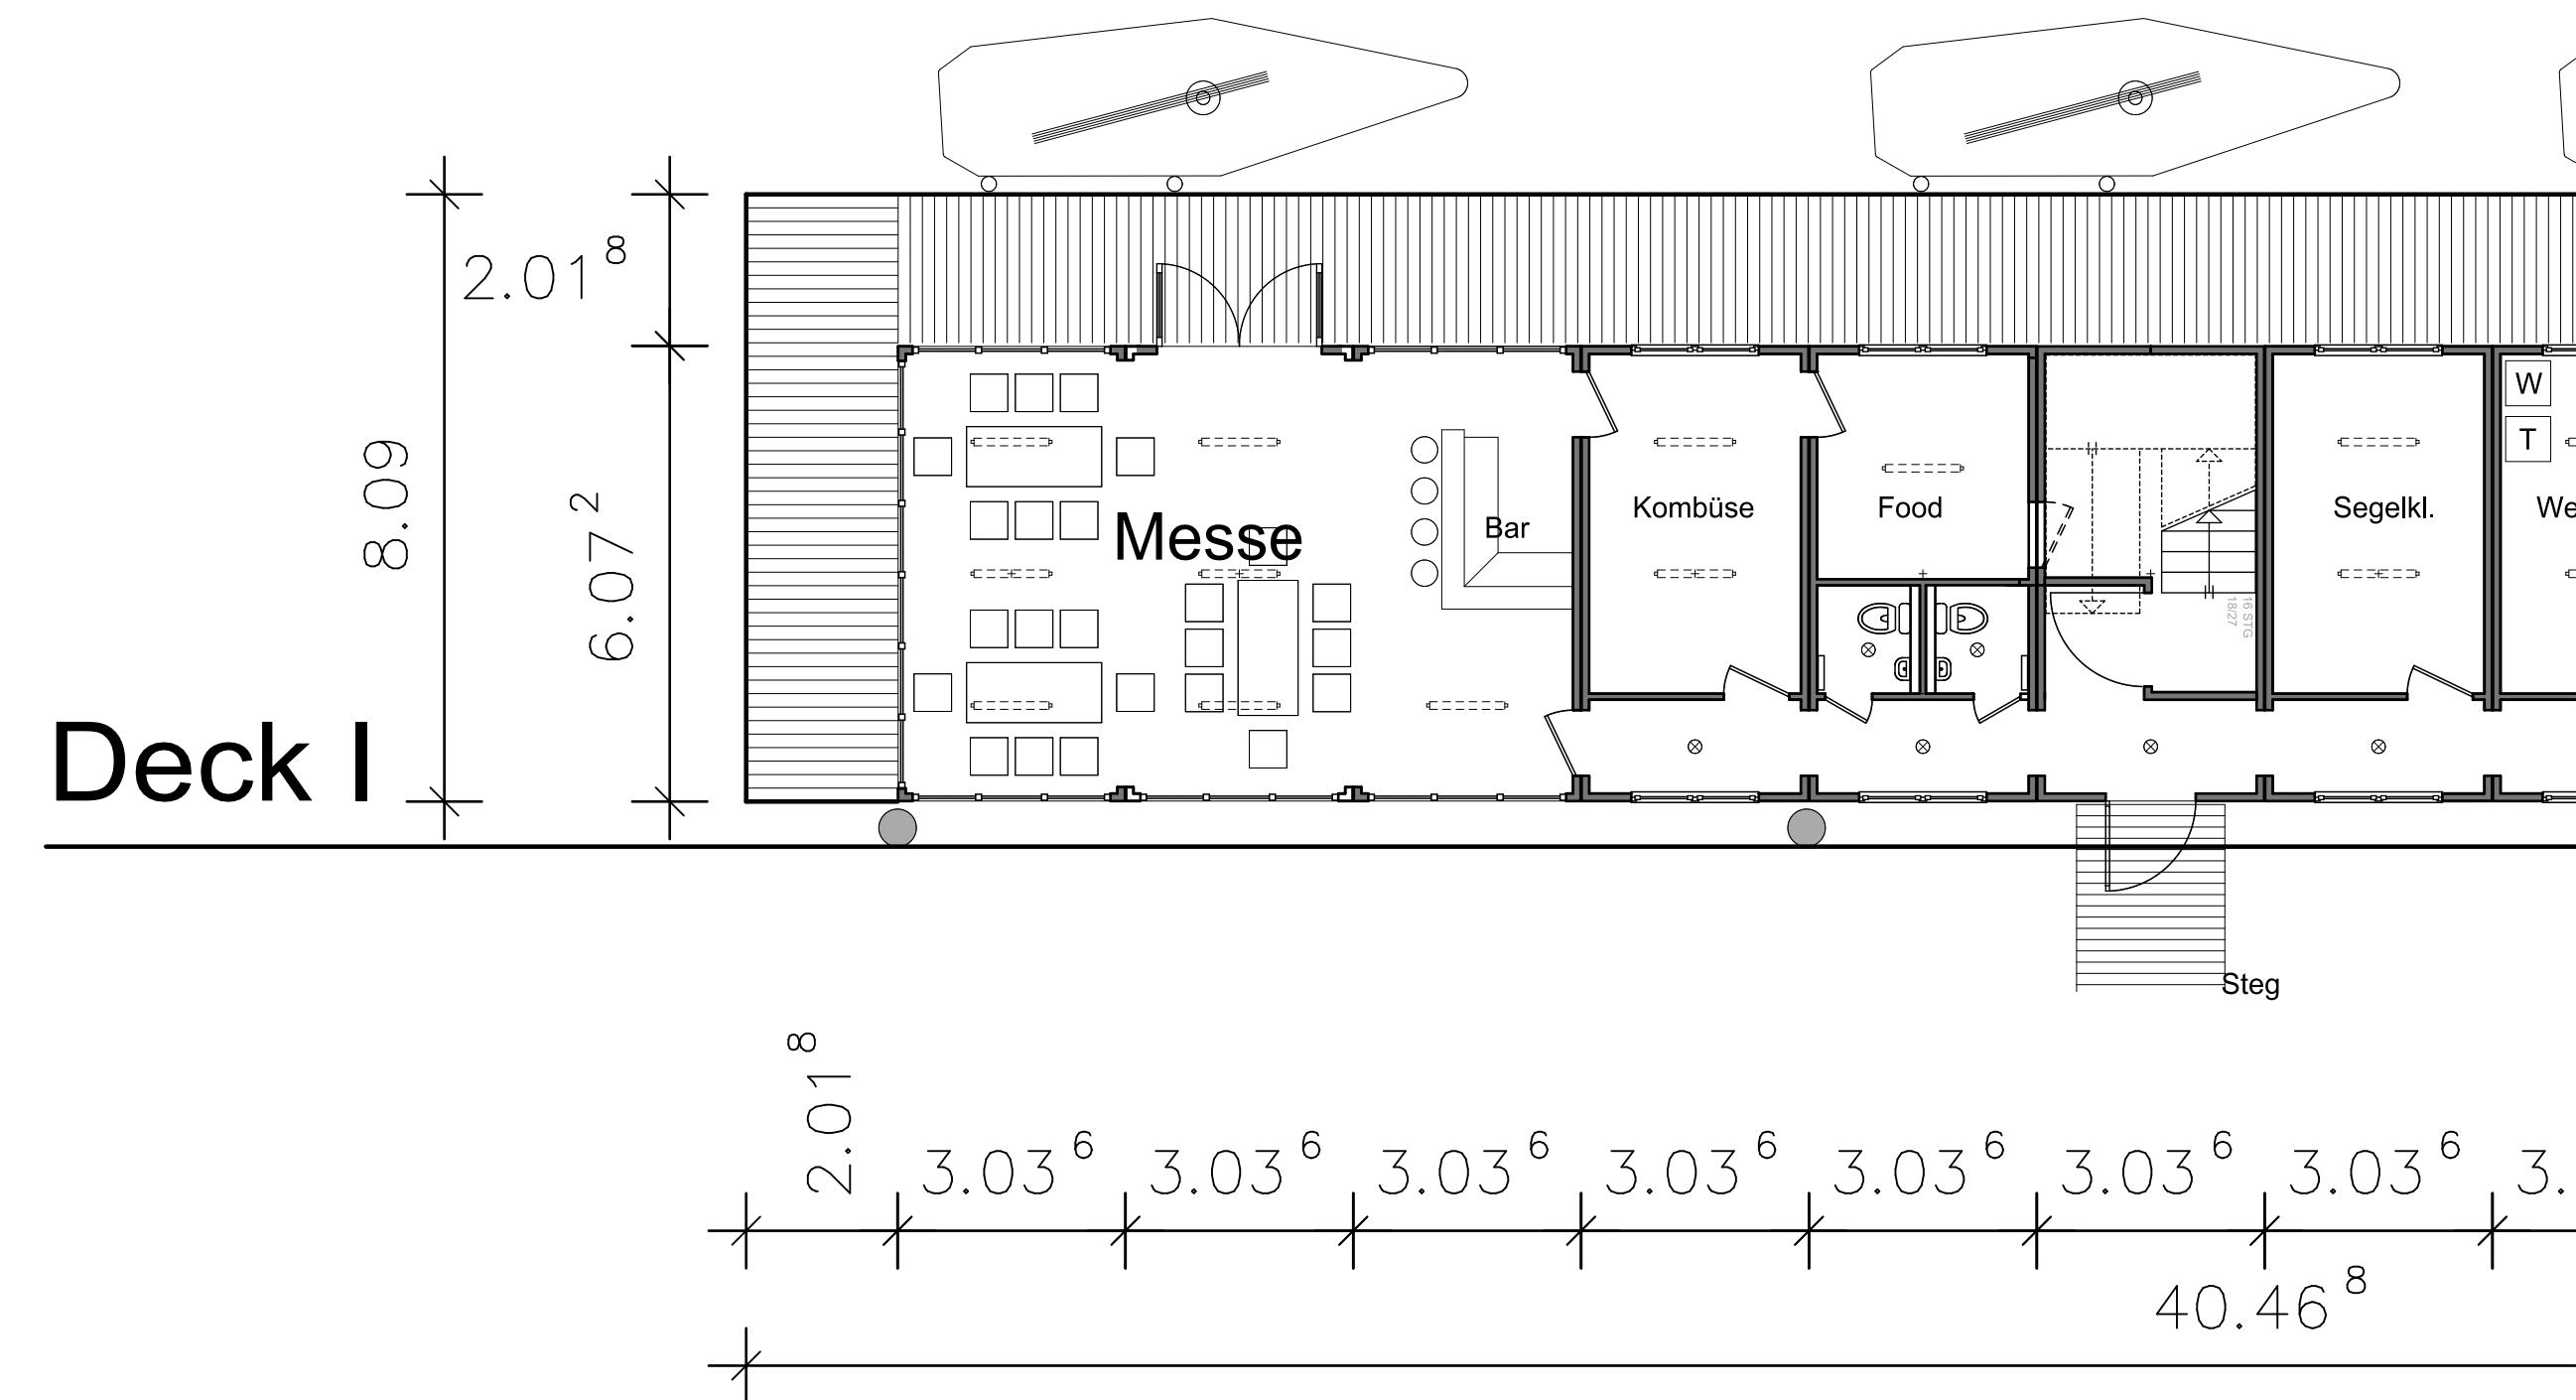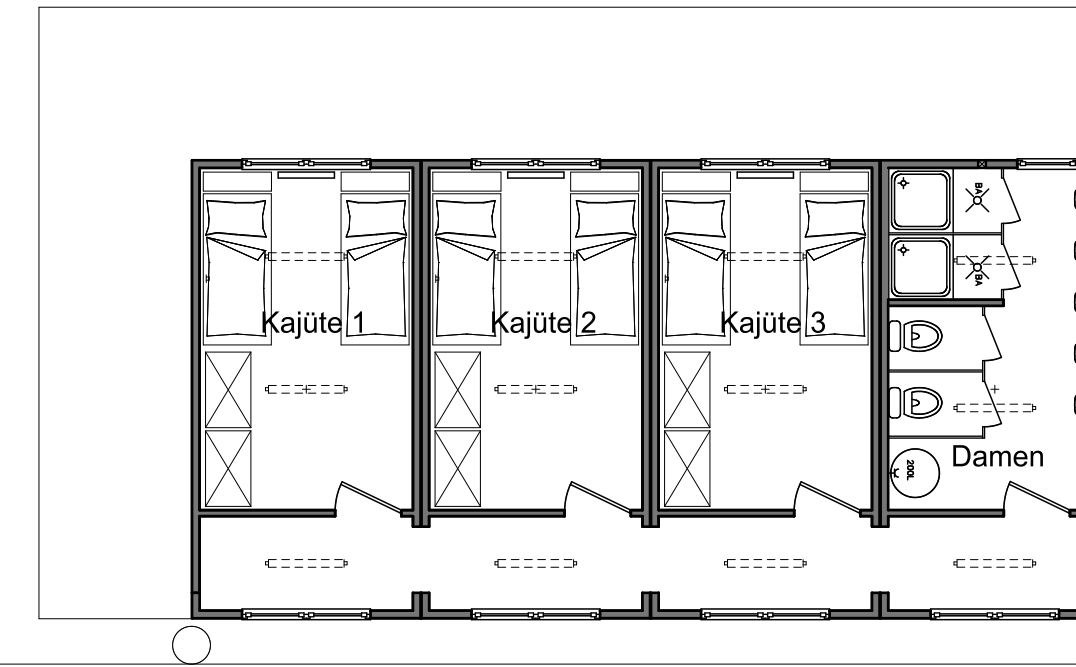

Deck I

Zeichnung zur Fertigung freigegeben

Datum

Unterschrift

nachträgliche Änderungen nur mit sofortiger Abstimmung und Kostenprüfung möglich

IND.: B			
IND.: A	05.03.2013	T.U	Maßstab: 1:150
Bearb.:	Thomas Ungrund		Blatt Nr. 1
Gepr.:			Blatt Gr. A1
Bauherr:	Fa.		

ungru RÄU